





|       |  |
|-------|--|
| Folio | Designation du Folio                         |
| 001   | Liste des folios                             |
| 005   | Plan d'élévation                             |
| 006   | Plan d'élévation projeté                     |
| 011   | Plan du local / Zone technique               |
| 012   | Plan du local / Zone technique projeté       |
| 042   | Réseaux extérieurs / Alimentation électrique |
| 052   | Plan des antennes                            |
| 055   | Plan de sécurité - vue en plan               |
| 056   | Plan de sécurité - vue en élévation          |
| 057   | Légende de sécurité                          |


|                      |               |                 |
|----------------------|---------------|-----------------|
| Client(s) Hébergé(s) | Nom du Client | No. Site Client |
|                      | APRR          |                 |
|                      |               |                 |
|                      |               |                 |


|                      |             |                                |         |            |        |   |   |   |
|----------------------|-------------|--------------------------------|---------|------------|--------|---|---|---|
| APD FREE 17-0860-NVO | M.D         | SPIE                           | MOE     | 17-10-2018 | 1.0    | Histo (A41N / 122 / 1 )<br>74600 SEYNOD |  | ATC<br>1, rue Eugène<br>Varin,<br>92240<br>MALAKOFF<br>Tél. :<br>01.45.36.50.80 |
| MODIFICATIONS        | DESSINATEUR | ENTREPRISE RESPONSABLE DU PLAN | SERVICE | DATE       | INDICE |   |   |   |


|               |                      |             |     |                                |      |         |     |      |            |        |     |  |                                  |   |              |  |
|---------------|----------------------|-------------|-----|--------------------------------|------|---------|-----|------|------------|--------|-----|--|----------------------------------|---|--------------|--|
| MODIFICATIONS | APD FREE 17-0850-NVO | DESSINATEUR | M.D | EN/REPRISE RESPONSABLE DU PLAN | SPIE | SERVICE | MOE | DATE | 17-10-2018 | INDICE | 1.0 | Histo (A41N / 122 / 1)<br>74600 SEYNOD | Plan de site<br>Plan d'élévation |  | FPS-74600-03 | 005<br>ATC<br>1, rue Eugène<br>Varlin<br>92240<br>MALAKOFF<br>Tél.<br>01.45.36.50.80 |
|               |                      |             |     |                                |      |         |     |      |            |        |     |  |                                  |   |              |  |

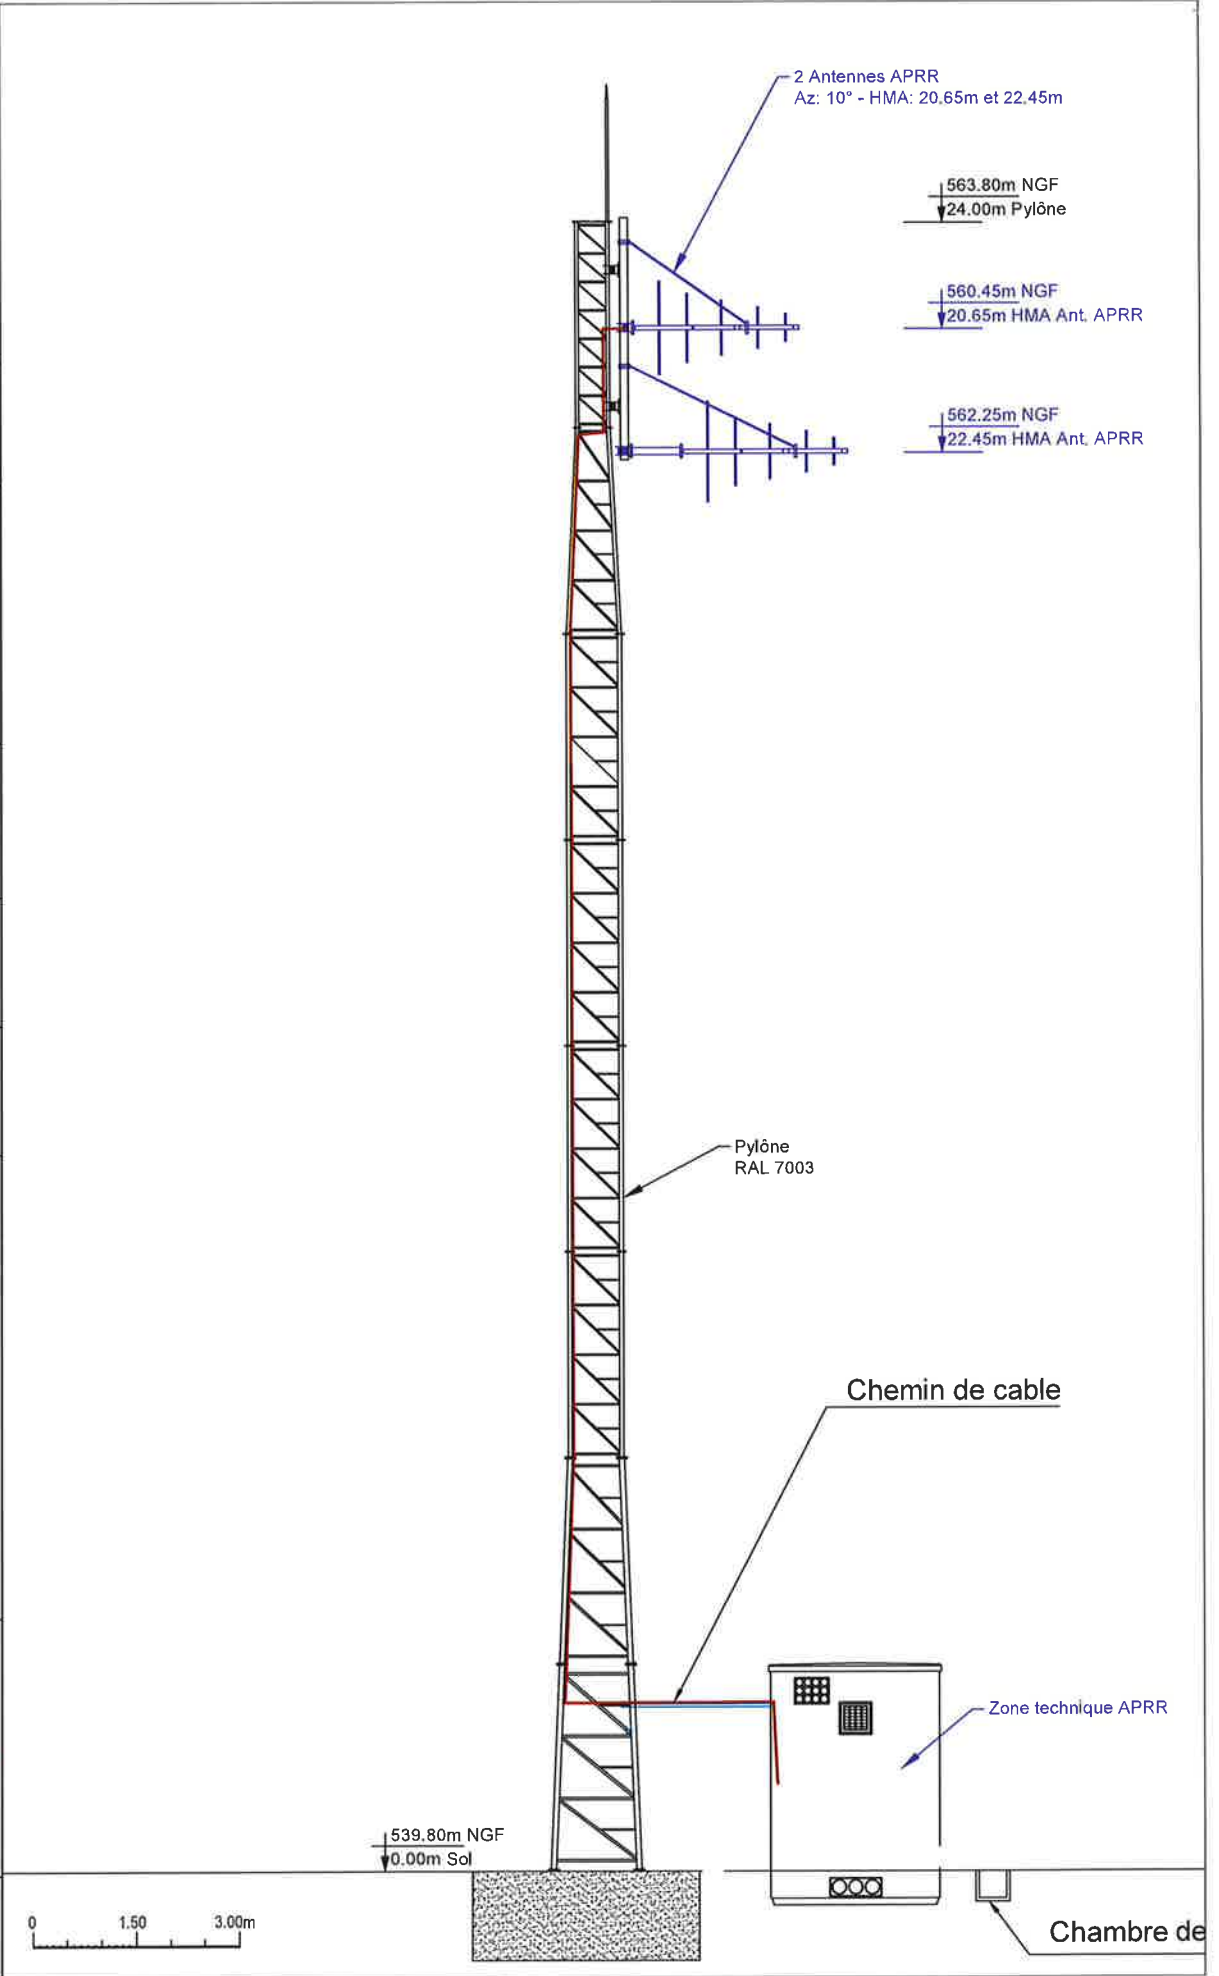

|  |                                |  |  |  |  |  |  |  |  |  |  |  |  |  |   |  |  |  |  |  |
|--|--------------------------------|--|--|--|--|--|--|--|--|--|--|--|--|--|---|--|--|--|--|--|
| APD FREE 17-0850-NVO   | MODIFICATIONS                  |  |  |  |  |  |  |  |  |  |  |  |  |  |   |  |  |  |  |  |
| M.D  | DESSINATEUR                    |  |  |  |  |  |  |  |  |  |  |  |  |  |   |  |  |  |  |  |
| SPIE   | ENTREPRISE RESPONSABLE DU PLAN |  |  |  |  |  |  |  |  |  |  |  |  |  |   |  |  |  |  |  |
| MOE  | SERVICE                        |  |  |  |  |  |  |  |  |  |  |  |  |  |   |  |  |  |  |  |
| 17-10-2018   | DATE                           |  |  |  |  |  |  |  |  |  |  |  |  |  |   |  |  |  |  |  |
| 1.0  | INDICE                         |  |  |  |  |  |  |  |  |  |  |  |  |  |   |  |  |  |  |  |
| <p>Histo (A41N / 122 / 1 )</p> <p>74600 SEYNOD</p> <p>Plan de site</p> <p>Plan d'élévation projeté</p> |                                |  |  |  |  |  |  |  |  |  |  |  |  |  |                    |  |  |  |  |  |
| <p>FPS-74600-03</p>  |                                |  |  |  |  |  |  |  |  |  |  |  |  |  | <p>ATC</p> <p>1, rue Eugène</p> <p>Vaivre</p> <p>92240</p> <p>MAIACOFF</p> <p>Tel: 01.45.36.50.80</p> |  |  |  |  |  |
| 006  |                                |  |  |  |  |  |  |  |  |  |  |  |  |  |   |  |  |  |  |  |

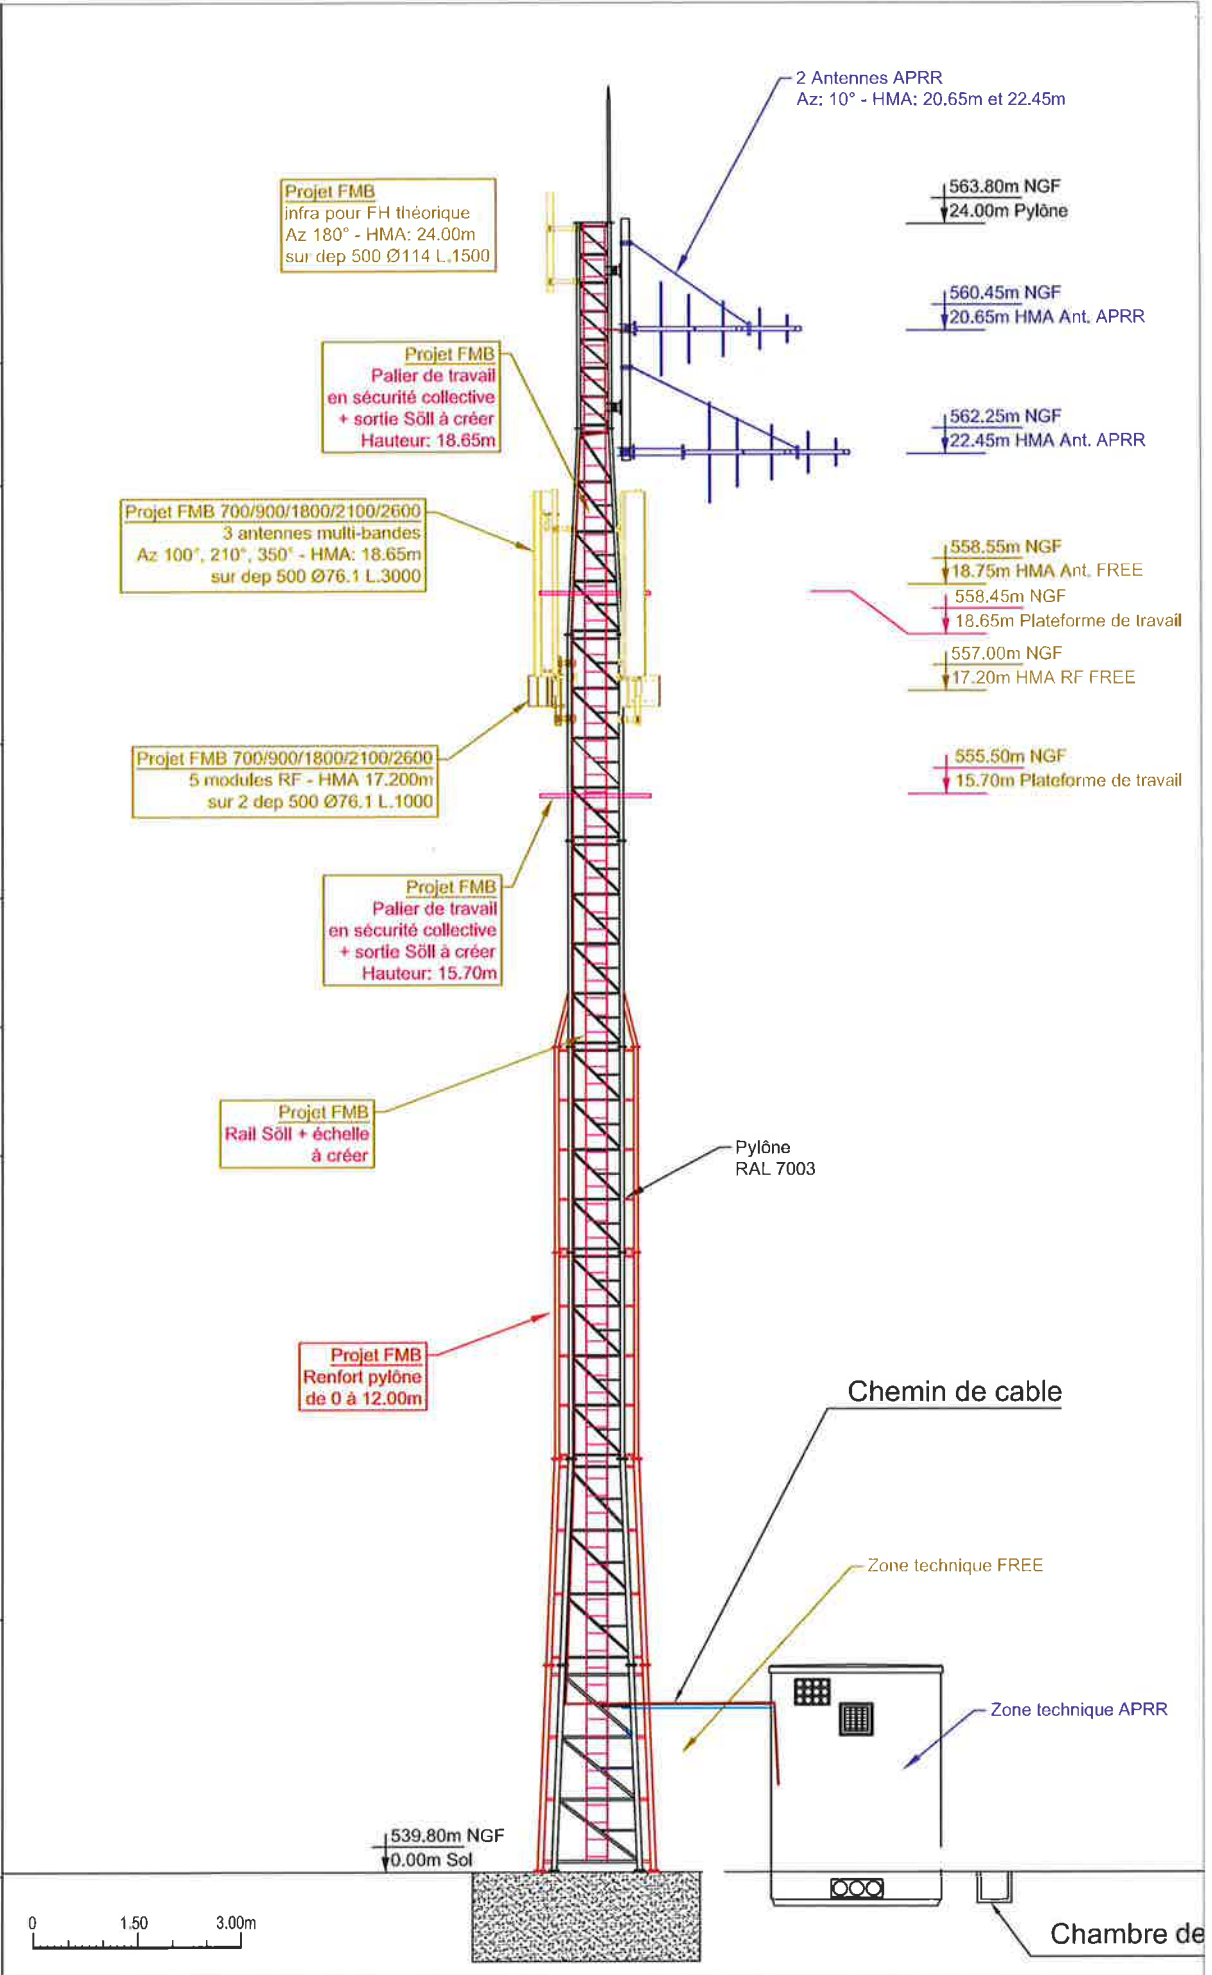


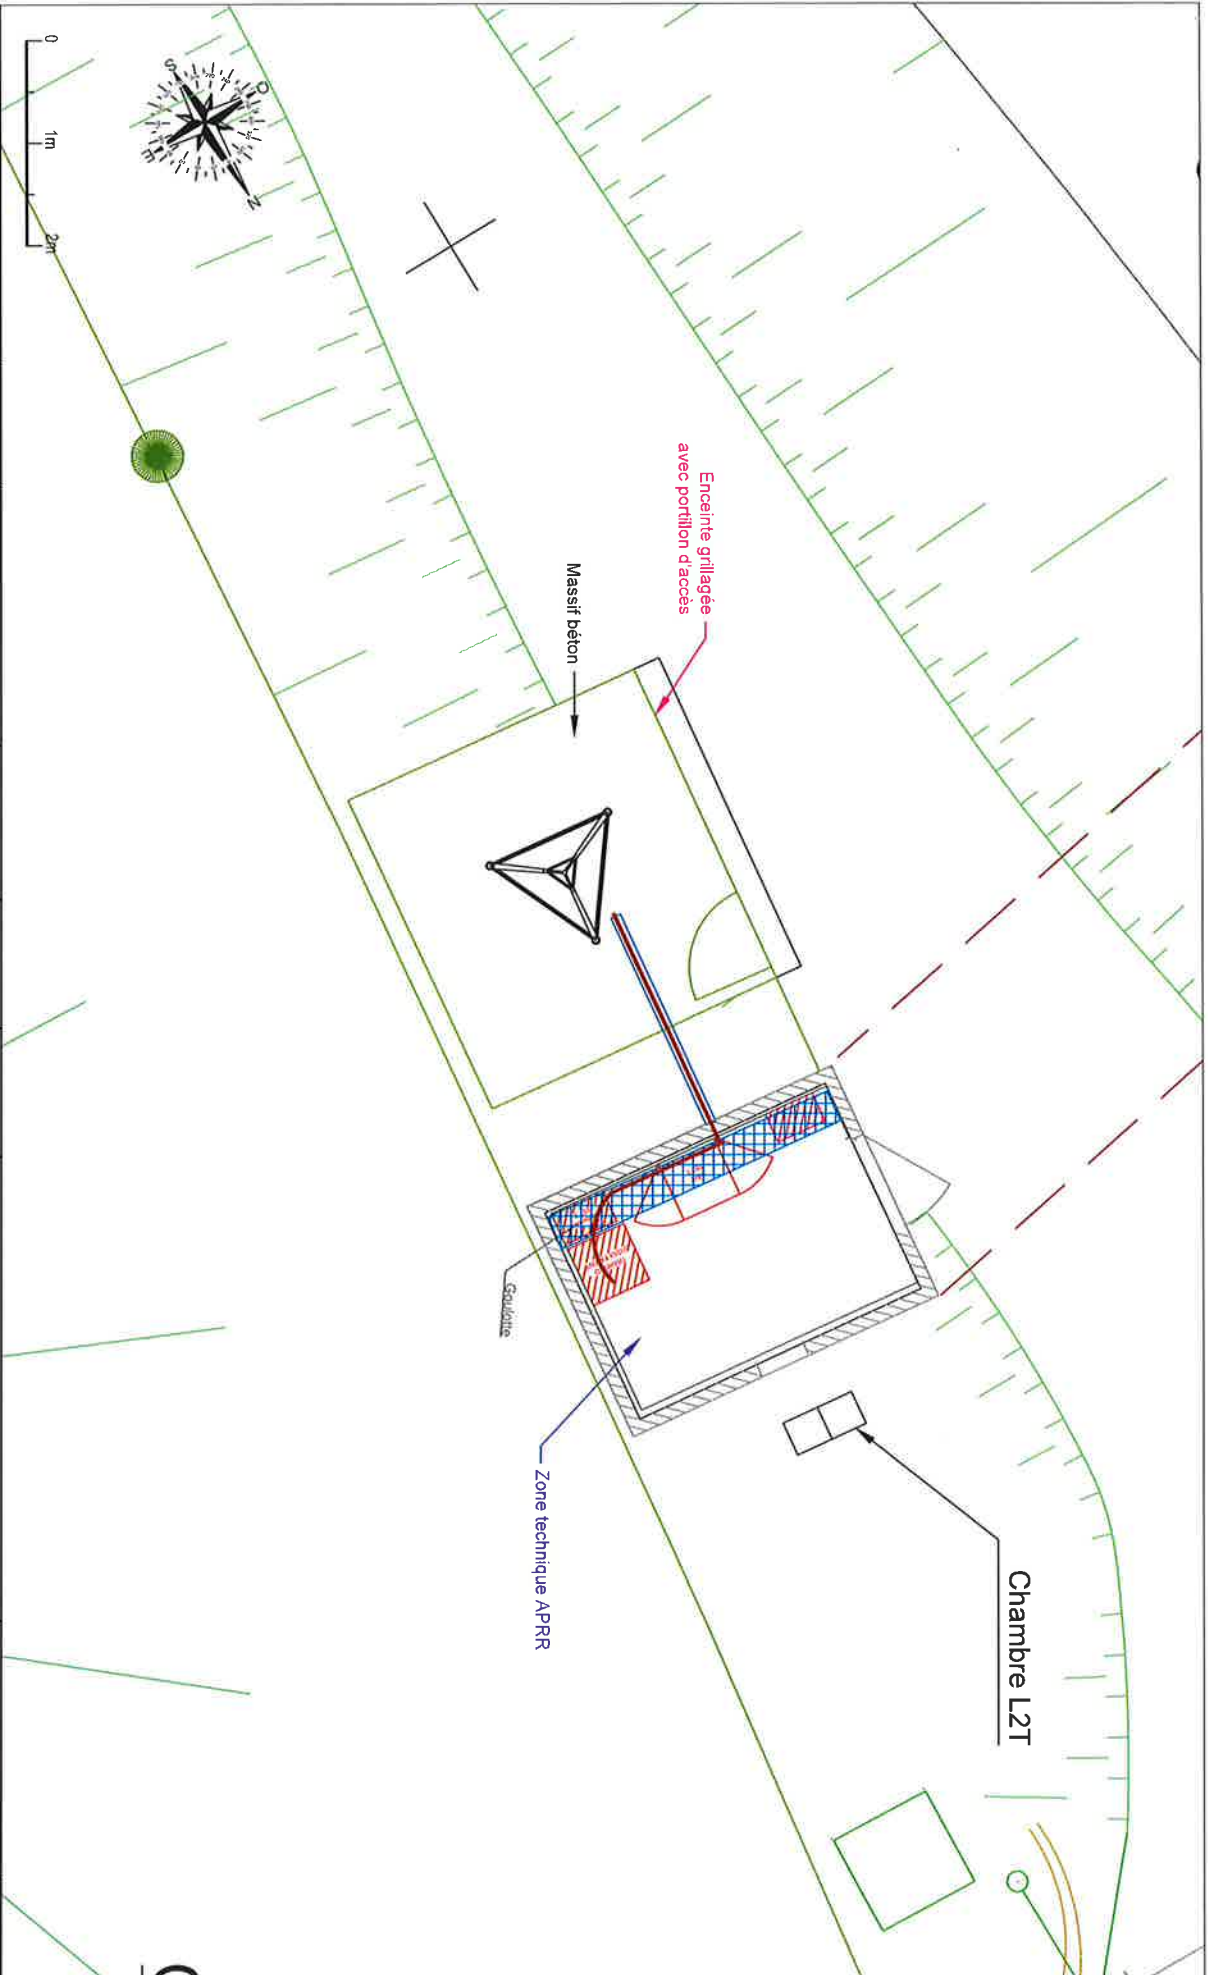


|                      |             |                                |         |            |        |   |   |  |
|----------------------|-------------|--------------------------------|---------|------------|--------|---|---|--|
| APD FREE 17-0850-NVO | M.D         | SPIE                           | MCE     | 17-10-2018 | 1.0    | Histo (A41N / 122 / 1 )<br>74600 SEYNOD |  | ATC<br>1, rue Eugène<br>92240<br>MALAKOFF<br>Tel: 01.45.36.50.80 |
| MODIFICATIONS        | DESSINATEUR | ENTREPRISE RESPONSABLE DU PLAN | SERVICE | DATE       | INDICE |   |   |  |





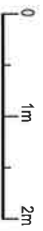


**Projet FMB**  
 Infra pour FH théorique  
 Az 180° - HMA: 24,00m  
 sur dep 500 Ø114 L.1500

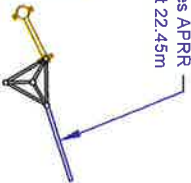

2 Antennes APRR  
 Az: 10° - HMA: 20,65m et 22,45m


Niveau : 20,65m

Palier de travail  
 en sécurité collective  
 Hauteur: 18,65m  
 à créer

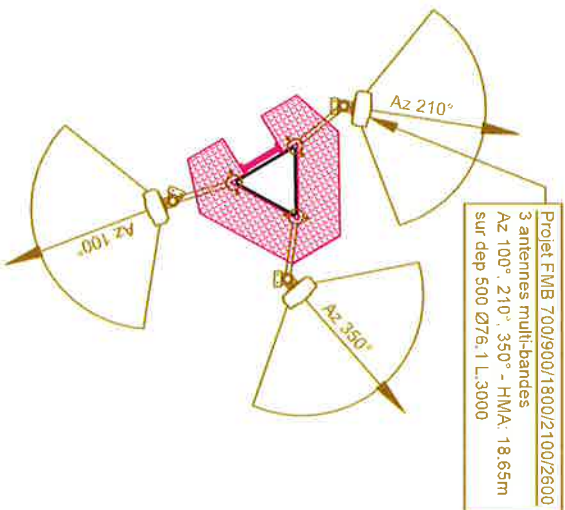


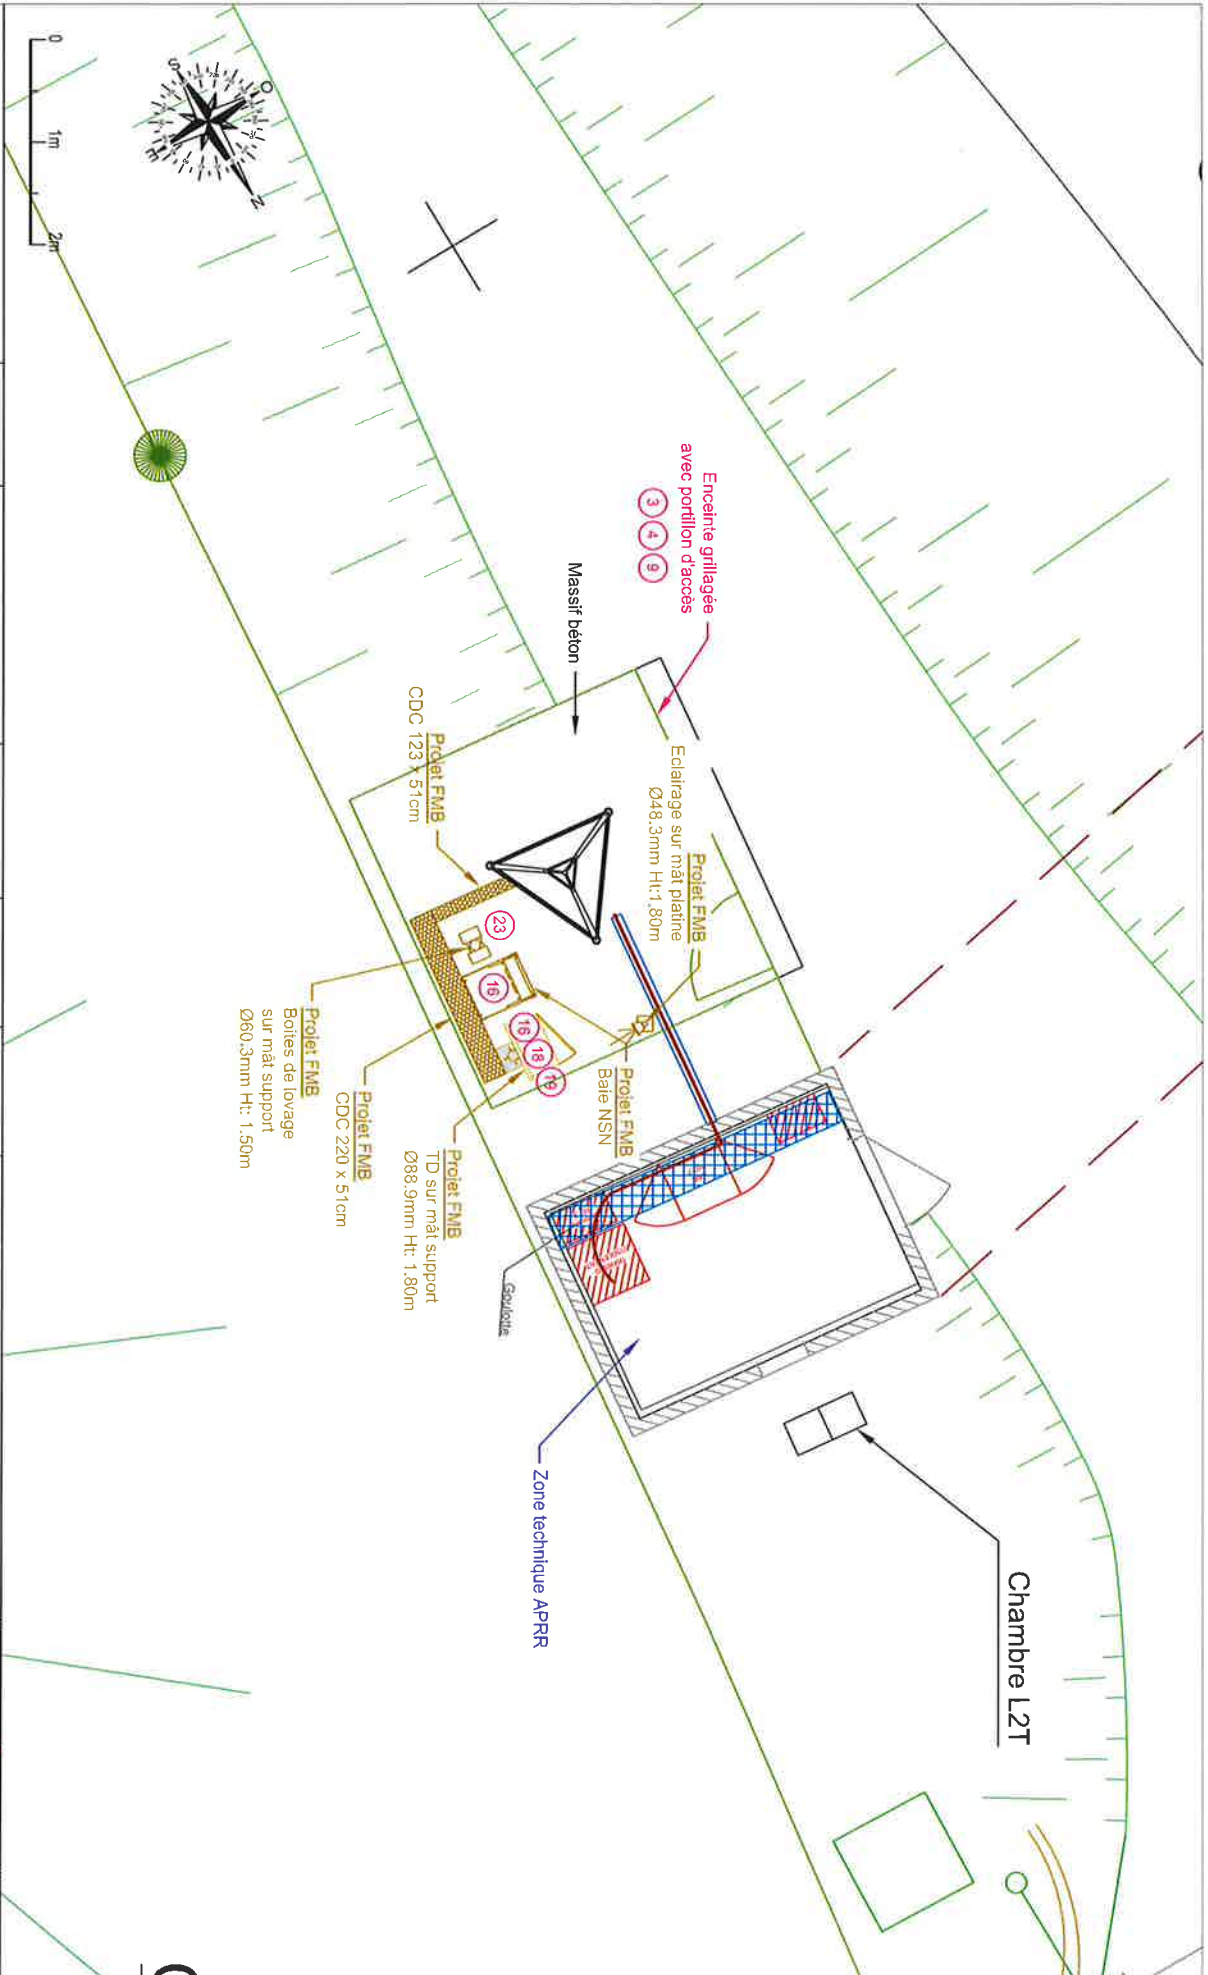
Projet FMB 700/900/1800/2100/2800  
 3 antennes multi-bandes  
 Az 100° - 210° - 350° - HMA: 18,65m  
 sur dep 500 Ø76,1 L.3000

Palier de travail  
 en sécurité collective  
 Hauteur: 15,70m  
 à créer

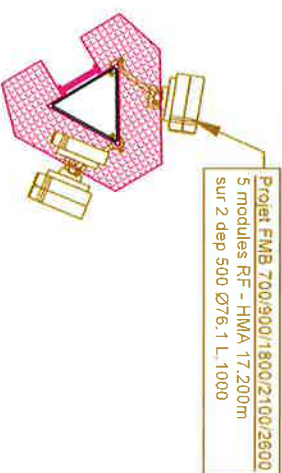


Projet FMB 700/900/1800/2100/2800  
 5 modules RF - HMA 17,200m  
 sur 2 dep 500 Ø76,1 L.1000


|                      |             |                                |         |            |        |   |                                   |   |  |
|----------------------|-------------|--------------------------------|---------|------------|--------|---|-----------------------------------|---|--|
| APD FREE 17-0850-NVO | M.D         | SPIE                           | MOE     | 17-10-2018 | 1,0    | Histo (A41N / 122 / 1 )<br>74600 SEYNOD | Plan de site<br>Plan des antennes |  | ATC<br>1, rue Eugène<br>Vairin<br>92240<br>MALAKOFF<br>Tél :<br>01.45.36.50.80 |
| MODIFICATIONS        | DESSINATEUR | ENTREPRISE RESPONSABLE DU PLAN | SERVICE | DATE       | INDICE |   |                                   |   |  |



|                      |             |                                |         |            |        |   |  |
|----------------------|-------------|--------------------------------|---------|------------|--------|---|--|
| APD FREE 17-0850-VVO | M.D         | SPIE                           | MOE     | 17-10-2018 | 1.0    | Histo (A4 TN / 122 / 1)<br>74600 SEYNOD | <br>ATC<br>1, rue Engèle<br>92240<br>MALACOFF<br>01.45.58.50.80 |
| MODIFICATIONS        | DESSINATEUR | ENTREPRISE RESPONSABLE DU PLAN | SERVICE | DATE       | INDICE |   |  |



|                                     |                      |   |  |   |  |              |  |  |  |
|-------------------------------------|----------------------|---|--|---|--|--------------|--|--|--|
| MODIFICATIONS                       | APD FREE 17-0860-NVO |   |  |   |  |              |  |  |  |
| DESSINATEUR                         | M.D                  |   |  |   |  |              |  |  |  |
| ENTREPRISE RESPONSABLE DU PLAN      | SPIE                 |   |  |   |  |              |  |  |  |
| SERVICE                             | MOE                  |   |  |   |  |              |  |  |  |
| DATE                                | 17-10-2018           |   |  |   |  |              |  |  |  |
| INDICE                              | 1.0                  |   |  |   |  |              |  |  |  |
| Plan de sécurité - vue en élévation |                      | Histo (A4 IN / 122 / 1)<br>74600 SEYNOD |  | ATC FRANCE  |  | FPS-74600-03 |  | 056  |  |
|                                     |                      |   |  |  |  |              |  | ATC<br>1, rue Eugène<br>92240<br>MALAKOFF<br>Tel. : 01.45.35.80.80 |  |

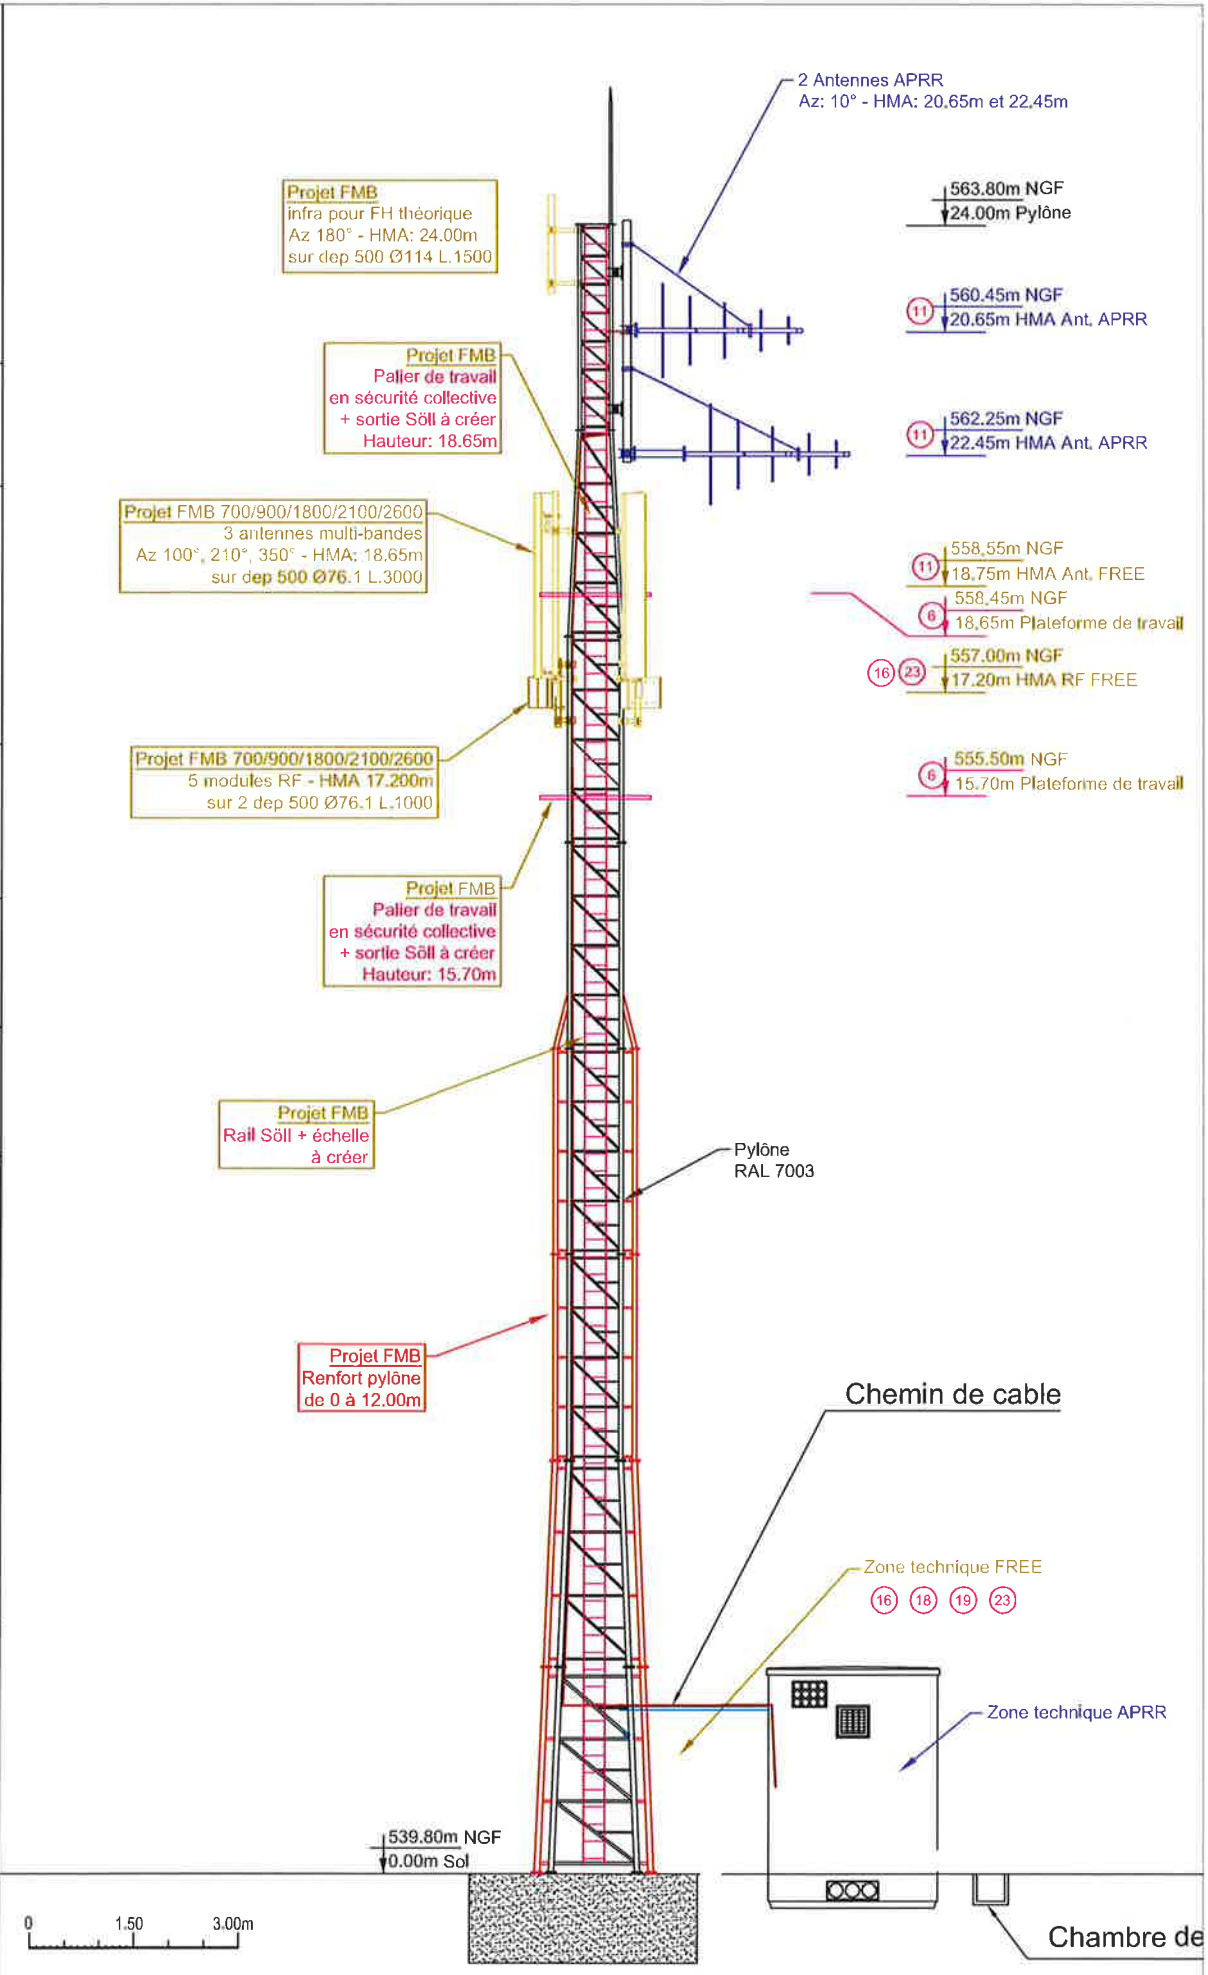

# L É G E N D E S É C U R I T É

| SIGNALÉTIQUE  | EQUIPEMENTS DE SÉCURITÉ   | DISPOSITIFS DE SÉCURITÉ   |
|---|---|---|
| <p>1  PROTECTION INDIVIDUELLE OBLIGATOIRE CONTRE LES CHUTES</p> <p>2  PROTECTION INDIVIDUELLE CONTRE LES CHUTES HORS BALISAGE</p> <p>3  PROTECTION OBLIGATOIRE DE LA TÊTE</p> <p>4  PROTECTION OBLIGATOIRE DES PIEDS</p> <p>5  PROTECTION OBLIGATOIRE DE L'OUÏE</p> <p>6  TRAPPE À MAINTENIR FERMÉE</p> <p>7  PROTECTION INDIVIDUELLE DES VOIES RESPIRATOIRES</p> <p>8  PROTECTION OBLIGATOIRE DES VOIES RESPIRATOIRES, MAINS ET CORPS</p> <p>9  ENTRÉE ÉTROITE AUX PERSONNES NON AUTORISÉES</p> <p>10  FLAMME NUE INTERDITE ET INTERDICTION DE FUMER</p> <p>11  ÉMISSION ONDES ÉLECTROMAGNÉTIQUES</p> <p>12  NUMÉRO DE TÉLÉPHONE D'URGENCE</p> <p>13  INTERDICTION DE STATIONNER DANS L'ALIGNEMENT DES FH</p> <p>14  AFFICHAGE GÉNÉRAL, RISQUE MAGNÉTIQUE</p> <p>15  PÉRIMÈTRE DE SÉCURITÉ ÉLECTROMAGNÉTIQUE</p> <p>16  DANGER ÉLECTRIQUE 0 À 1000 VOLTS</p> <p>17  DANGER HAUTE TENSION SUPÉRIEURE À 1000 VOLTS</p> <p>18  AVANT INTERVENTION SUR TD, METTRE HS LE DÉCLENCHÉUR</p> <p>19  SOINS AUX ÉLECTRISÉS</p> <p>20  BRUIT, COUPURE DES CLOCHES</p> <p>21  SYSTÈME DE COUPURE</p> <p>22  RISQUE D'ÉCRASEMENT</p> <p>23  ÉQUIPEMENT MUNI DE LASER</p> <p>24  SORTIE DE SECOURS</p> <p>25  SALLE PROTÉGÉE PAR FM200</p> <p>26  ÉVACUATION DES LE DÉCLENCHEMENT DES ALARMES</p> <p>27  PORTE COUPE-FEU À MAINTENIR FERMÉE</p> <p>28  ÉVACUATION IMMÉDIATE</p> <p>29  ENTRÉE ÉTROITE</p> <p>30  SIGNALISATION DES EXTINGCTEURS</p> <p>31  ENTRÉE ÉTROITE AUX PERSONNES NON AUTORISÉES &amp; PORT DES EPI OBLIGATOIRE</p> <p>32  PORTE À MAINTENIR FERMÉE</p> <p>33  RISQUE DE CHUTE PAR TREBUCHEMENT</p> | <p> POINT D'ÉCLAIRAGE</p> <p> COMMANDE D'ÉCLAIRAGE</p> <p> ÉCLAIRAGE PORTATIF</p> <p> DALLE DE CHEVENEMENT 40x40</p> <p> SAUT DE LOUP + 2 GARDE-CORPS</p> <p> REVÊTEMENT ANTIDÉRAPANT / LE DE FEUTRE</p> <p> ECHELONS</p> <p> BOÎTIER COUPURE DE CLOCHES / DE SIRENE</p> <p> EXTINGCTEUR</p> <p> SYSTÈME ANTI-CHUTE VERTICAL.<br/>À PRÉCISER ET DÉTAILLER SUR PLANS :<br/>TYPE 475mm / 8mm / HAÇA / RALIBLOC / SOLL</p> <p> POUR LE RAIL SOLL, PRÉCISER SUR L'ÉLEVATION LES DIVERS SYSTÈMES DE SÉCURITÉ SUIVANTS :</p> <p> SYSTÈME DE TRANSFERT</p> <p> SYSTÈME DE SORTIE</p> <p> SYSTÈME DAIGUILLAGE</p> <p> SYSTÈME ALFA :<br/>À PRÉCISER ET DÉTAILLER SUR PLANS</p> <p> MÂT SÉCURITÉ 3 :<br/>À PRÉCISER ET DÉTAILLER SUR PLANS</p> <p> MACELLE<br/>(étude à fournir)<br/>EMPLACEMENT MACELLE</p> | <p> CROCSE DE SORTIE / DE PREHENSION</p> <p> POINT D'ANCRAGE BOUVSTEL (À NUMÉROTÉRI)</p> <p> ECHELLE DROITE À DOUBLE MONTANT</p> <p> ECHELLE À CRINOALINE</p> <p> ECHELLE SOLL DE TYPE "V" (SIMPLE MONTANT)</p> <p> ECHELLE À CRINOALINE AVEC CONdamnATION D'ACCÈS TYPE B</p> <p> LISSE D'ANCRAGE</p> <p> BALISAGE PAR CHAÎNETTE/RIDE</p> <p> BALISAGE PAR CHAÎNETTES/RIDE</p> <p> GARDE-CORPS FIXE</p> <p> GARDE-CORPS SUR PLOTS LESTÉS (*)</p> <p> GARDE-CORPS FIXE À 45°</p> <p> GARDE-CORPS FIXE EN CÂBLETTE</p> <p> ECHELLE DROITE AVEC DISPOSITIF ANTI-MONTÉE TYPE A</p> <p> ECHELLE AMOVIBLE</p> <p> BARRE D'ANCRAGE</p> <p> PORTILLON À FERMETURE AUTOMATIQUE OU CHAÎNETTE MÉTALLIQUE DÉVERROUILLABLE</p> <p> MÂT D'ANCRAGE POURVU DE POINTS D'ANCRAGE ESPACÉS DE 1m MAXI À PARTIR DU SOMMET, ET D'ECHELONS TOUTS LES 25cm</p> <p>(*) CHAQUE TRONÇON DEVRA ÊTRE ÉQUIPÉ D'UNE JAMBE DE FORCE AU MOINS</p> <p>LES MONTANTS DES GARDE-CORPS EN CÂBLETTE DEVRONT ÊTRE ESPACÉS DE 1m AU MAXIMUM</p> <p>LES MONTANTS DES GARDE-CORPS RIGIDES, DEVRONT ÊTRE ESPACÉS DE 1,50m AU MAXIMUM</p> <p>NOTA BENE :<br/>LES SYMBOLES CI-DESSUS DEVRONT ÊTRE MIS À L'ÉCHELLE DES PLANS AFIN DE PRENDRE EN COMPTE LEUR EMPATTEMENT RÉEL</p> |

|  |             |                                |         |   |        |
|--|-------------|--------------------------------|---------|---|--------|
|  |             |                                |         |   |        |
| APD FREE 17-0850-NVO   | M.D         | S.P.I.E                        | M.O.E   | 17-10-2018  | 1.0    |
| MODIFICATIONS  | DESSINATEUR | ENTREPRISE RESPONSABLE DU PLAN | SERVICE | DATE  | INDICE |
| <p>Histo (A4 IN / 122 / 1 )<br/>74600 SEYNOD</p> <p>Plan de site<br/>Légende de sécurité</p> |             |                                |         |   |        |
|  |             |                                |         | <p>ATC<br/>1, rue Eugène<br/>Vial<br/>92240<br/>MALAKOFF<br/>Tel :<br/>01.45.36.50.80</p> |        |
| FPS-74600-03   |             |                                |         |   | 057    |