
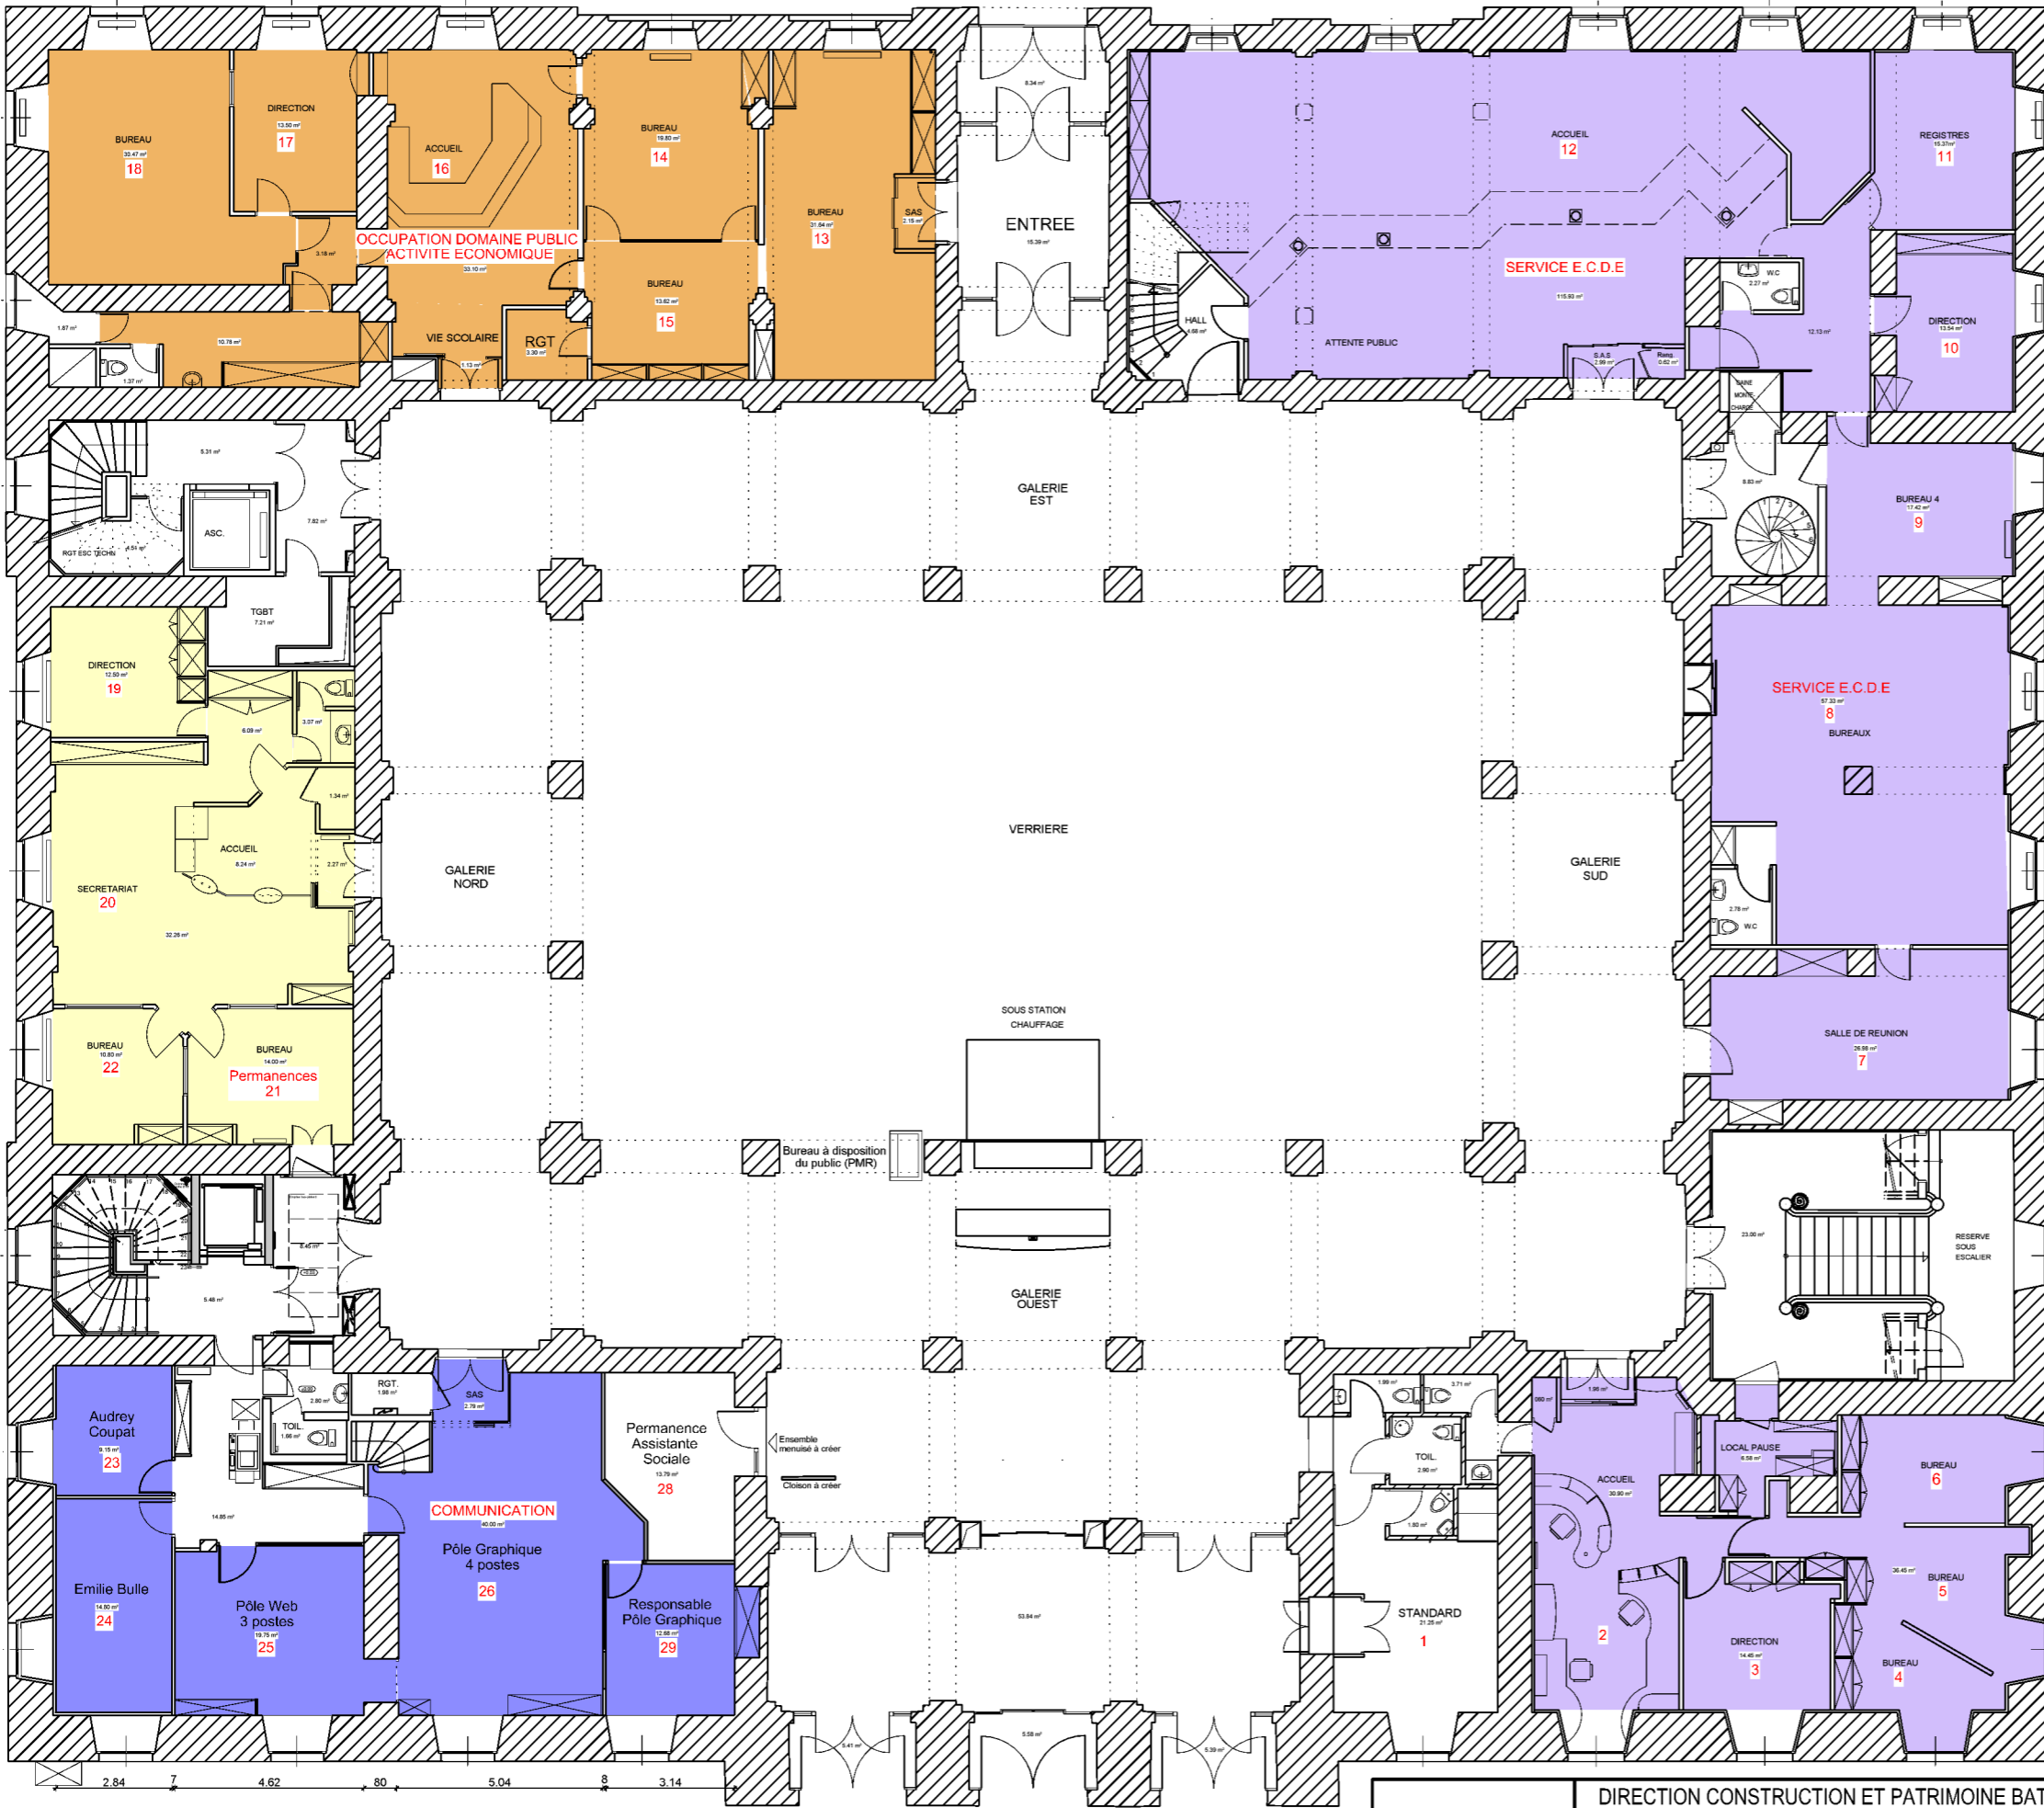


PARKING

R.D.C

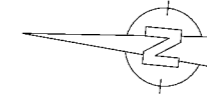

- Formalités Administratives y compris élections et affaires funéraires
- Services Proximité Commune Délégée Anancy (5 à 6 Personnes)
- OCCUPATION DU DOMAINE PUBLIC ACTIVITE ECONOMIQUE (12 Personnes)
- Communication (10 Personnes)

PLACE DE L'HOTEL DE VILLE

ANNECY
DIRECTION CONSTRUCTION ET PATRIMOINE BATI
HÔTEL DE VILLE
1 Esplanade de l'Hôtel de ville

Vue en plan
R.D.C.
Etat existant

N°	N° Dossier Allplan: MAIRIE E1 -restructuration escalier n°2 -2014-p
APS	Dessiné par : P.Pernoud
APD	Echelle :
DCE	Date : Octobre 2018