
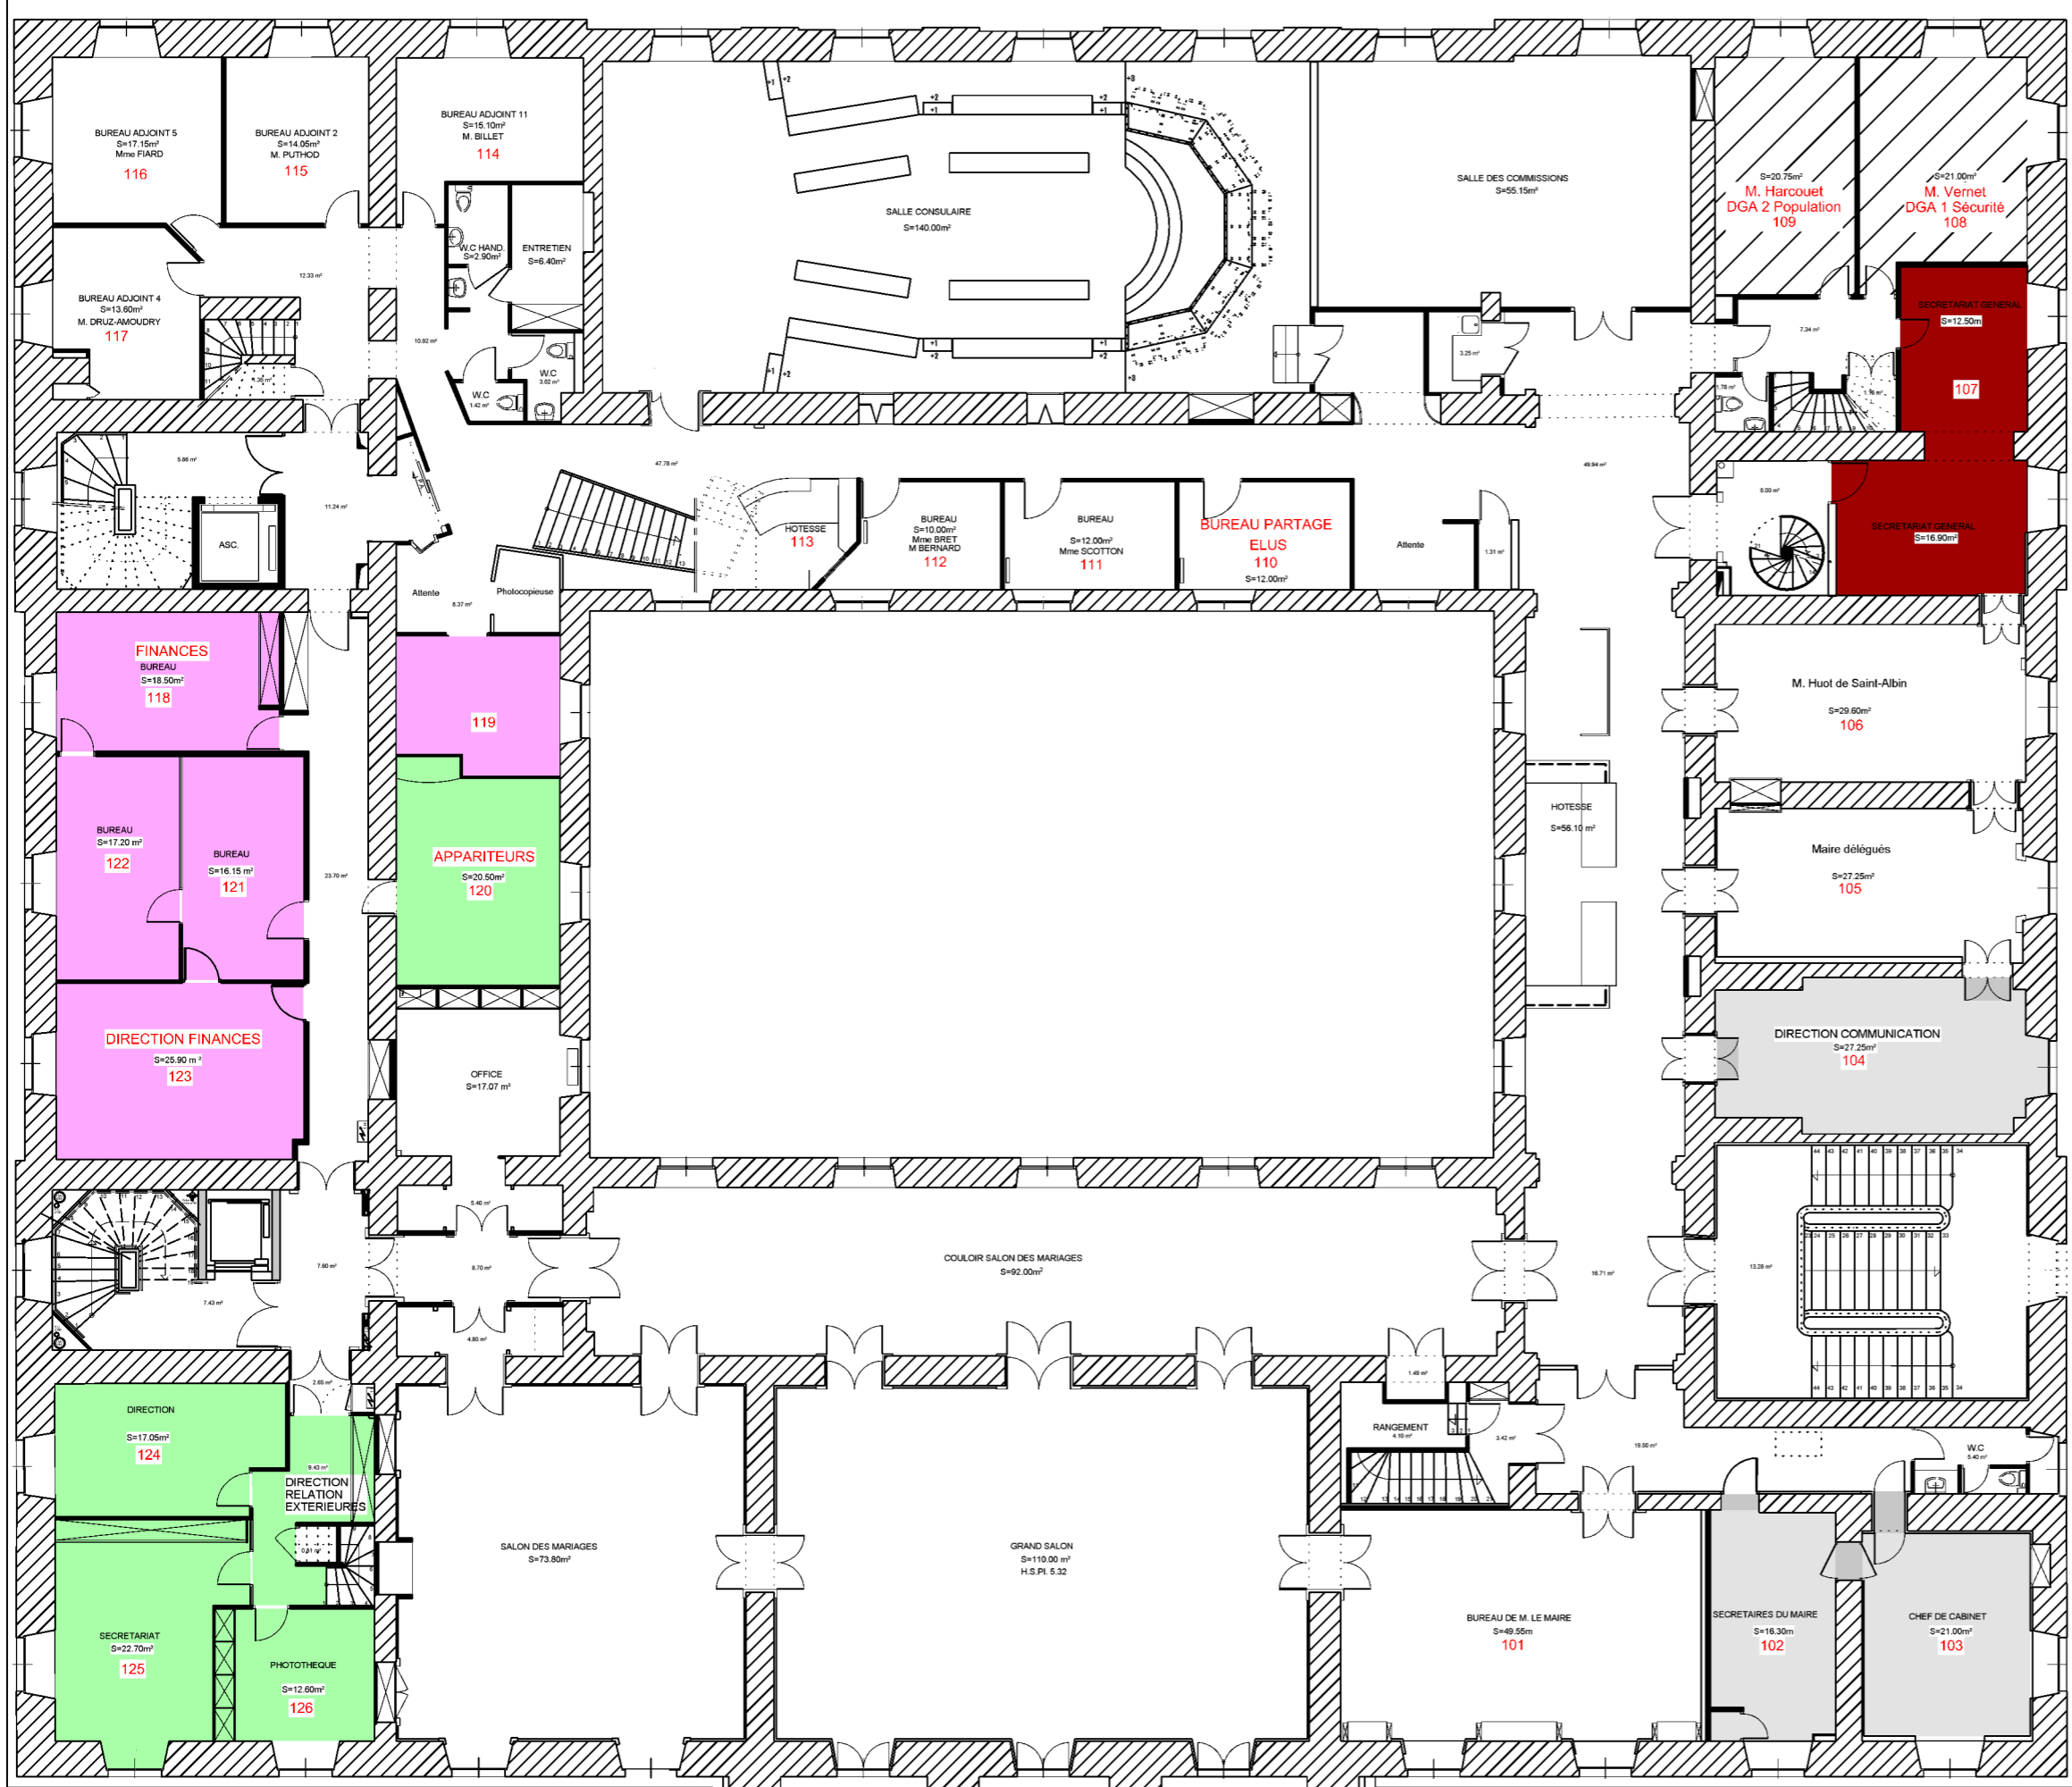


ETAGE 1

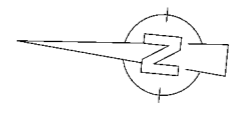

- DGA POP 2 (Ph. VERNET)
DGA POP 1 (M. HARCOUËT)
- Direction des Finances
- Direction Relation Extérieures
(4 personnes + Appariteurs)
- Cabinet
- Secrétariat Général - Courrier

ANNECY DIRECTION CONSTRUCTION ET PATRIMOINE BATI
HÔTEL DE VILLE
 1 Esplanade de l'Hôtel de ville

Vue en plan
 1 Etage
 Etat existant

N°	N° Dossier Allplan: MAIRIE E1 -restructuration escalier n°2 -2014-p
APS	Dessiné par : P.Pernoud
APD	Echelle :
DCE	Date : Octobre 2017