
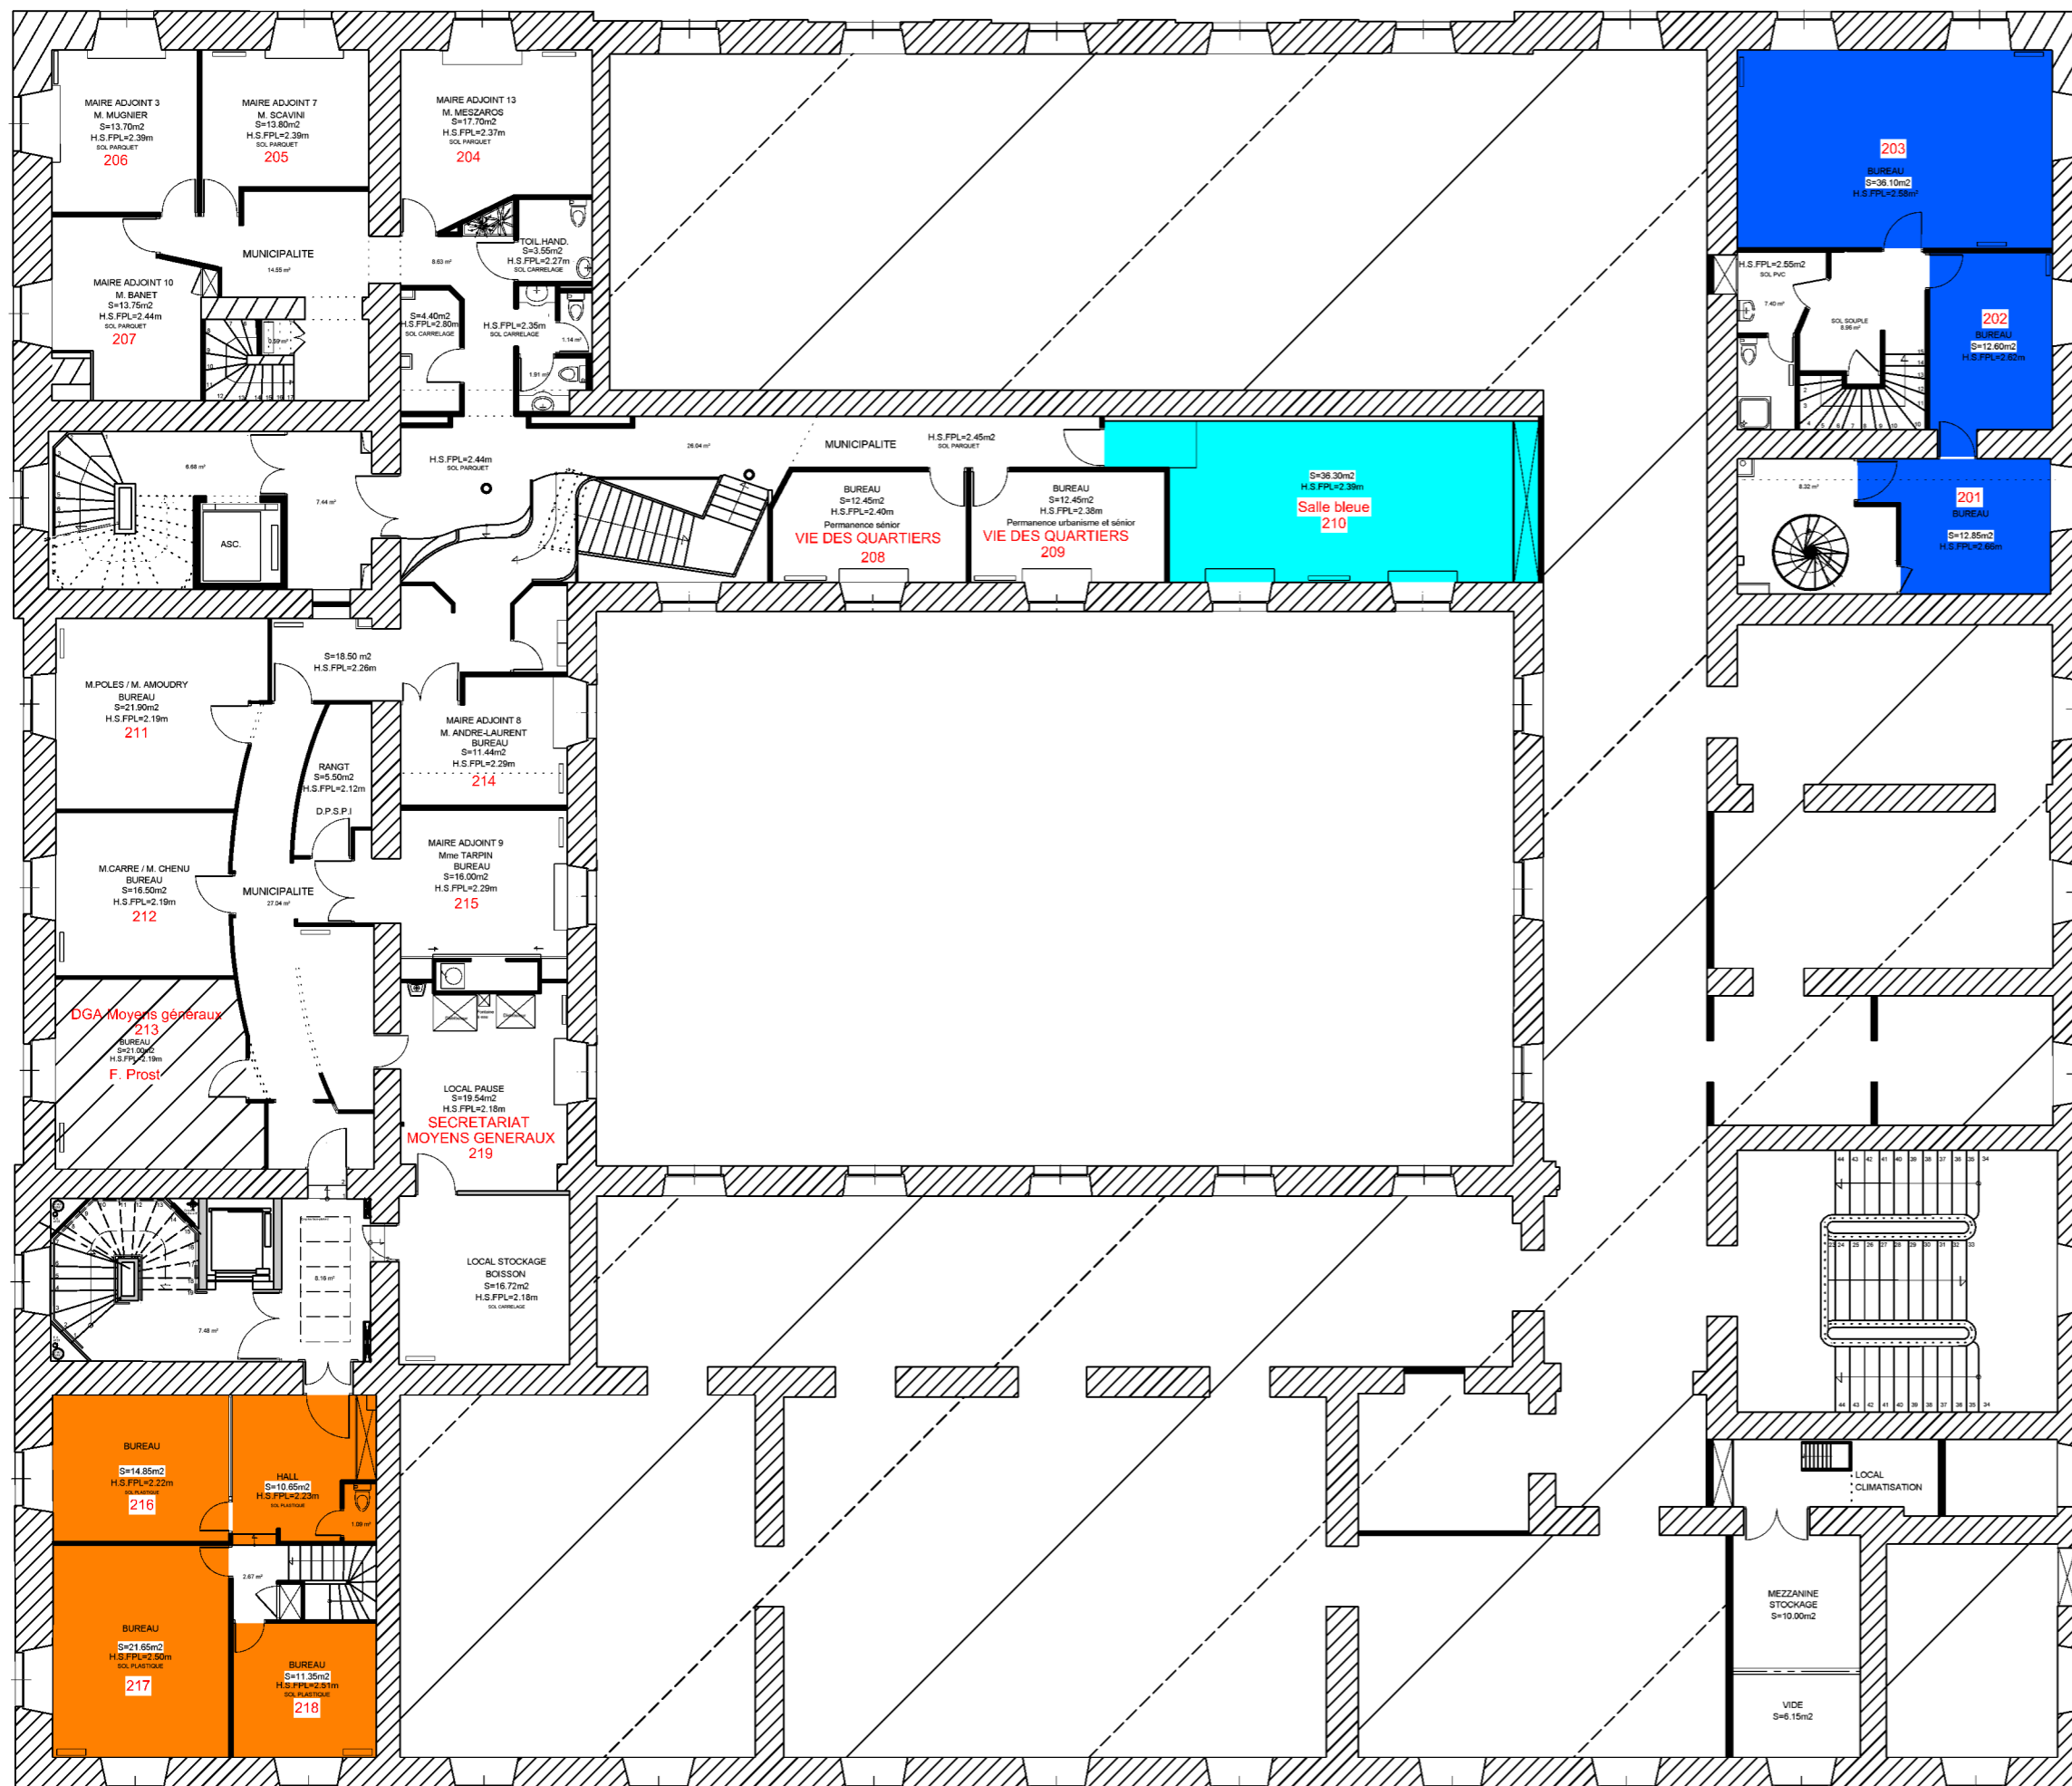


ETAGE 2

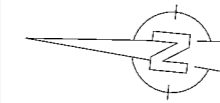

- Direction Relations Internationales
(4 personnes + 1 renfort)
- Vie des Quartiers
- Secrétariat Général - Courrier
- Service Assemblée
- Bureaux DGA
(F. PROST)

ANNECY	DIRECTION CONSTRUCTION ET PATRIMOINE BATI		Vue en plan 2 Etage Etat existant	N°	N° Dossier Allplan: MAIRIE E1 -restructuration escalier n°2 -2014-p
	HÔTEL DE VILLE 1 Esplanade de l'Hôtel de ville			APS	Dessiné par : P.Pernoud
				APD	Echelle :
				DCE	Date : Octobre 2018