
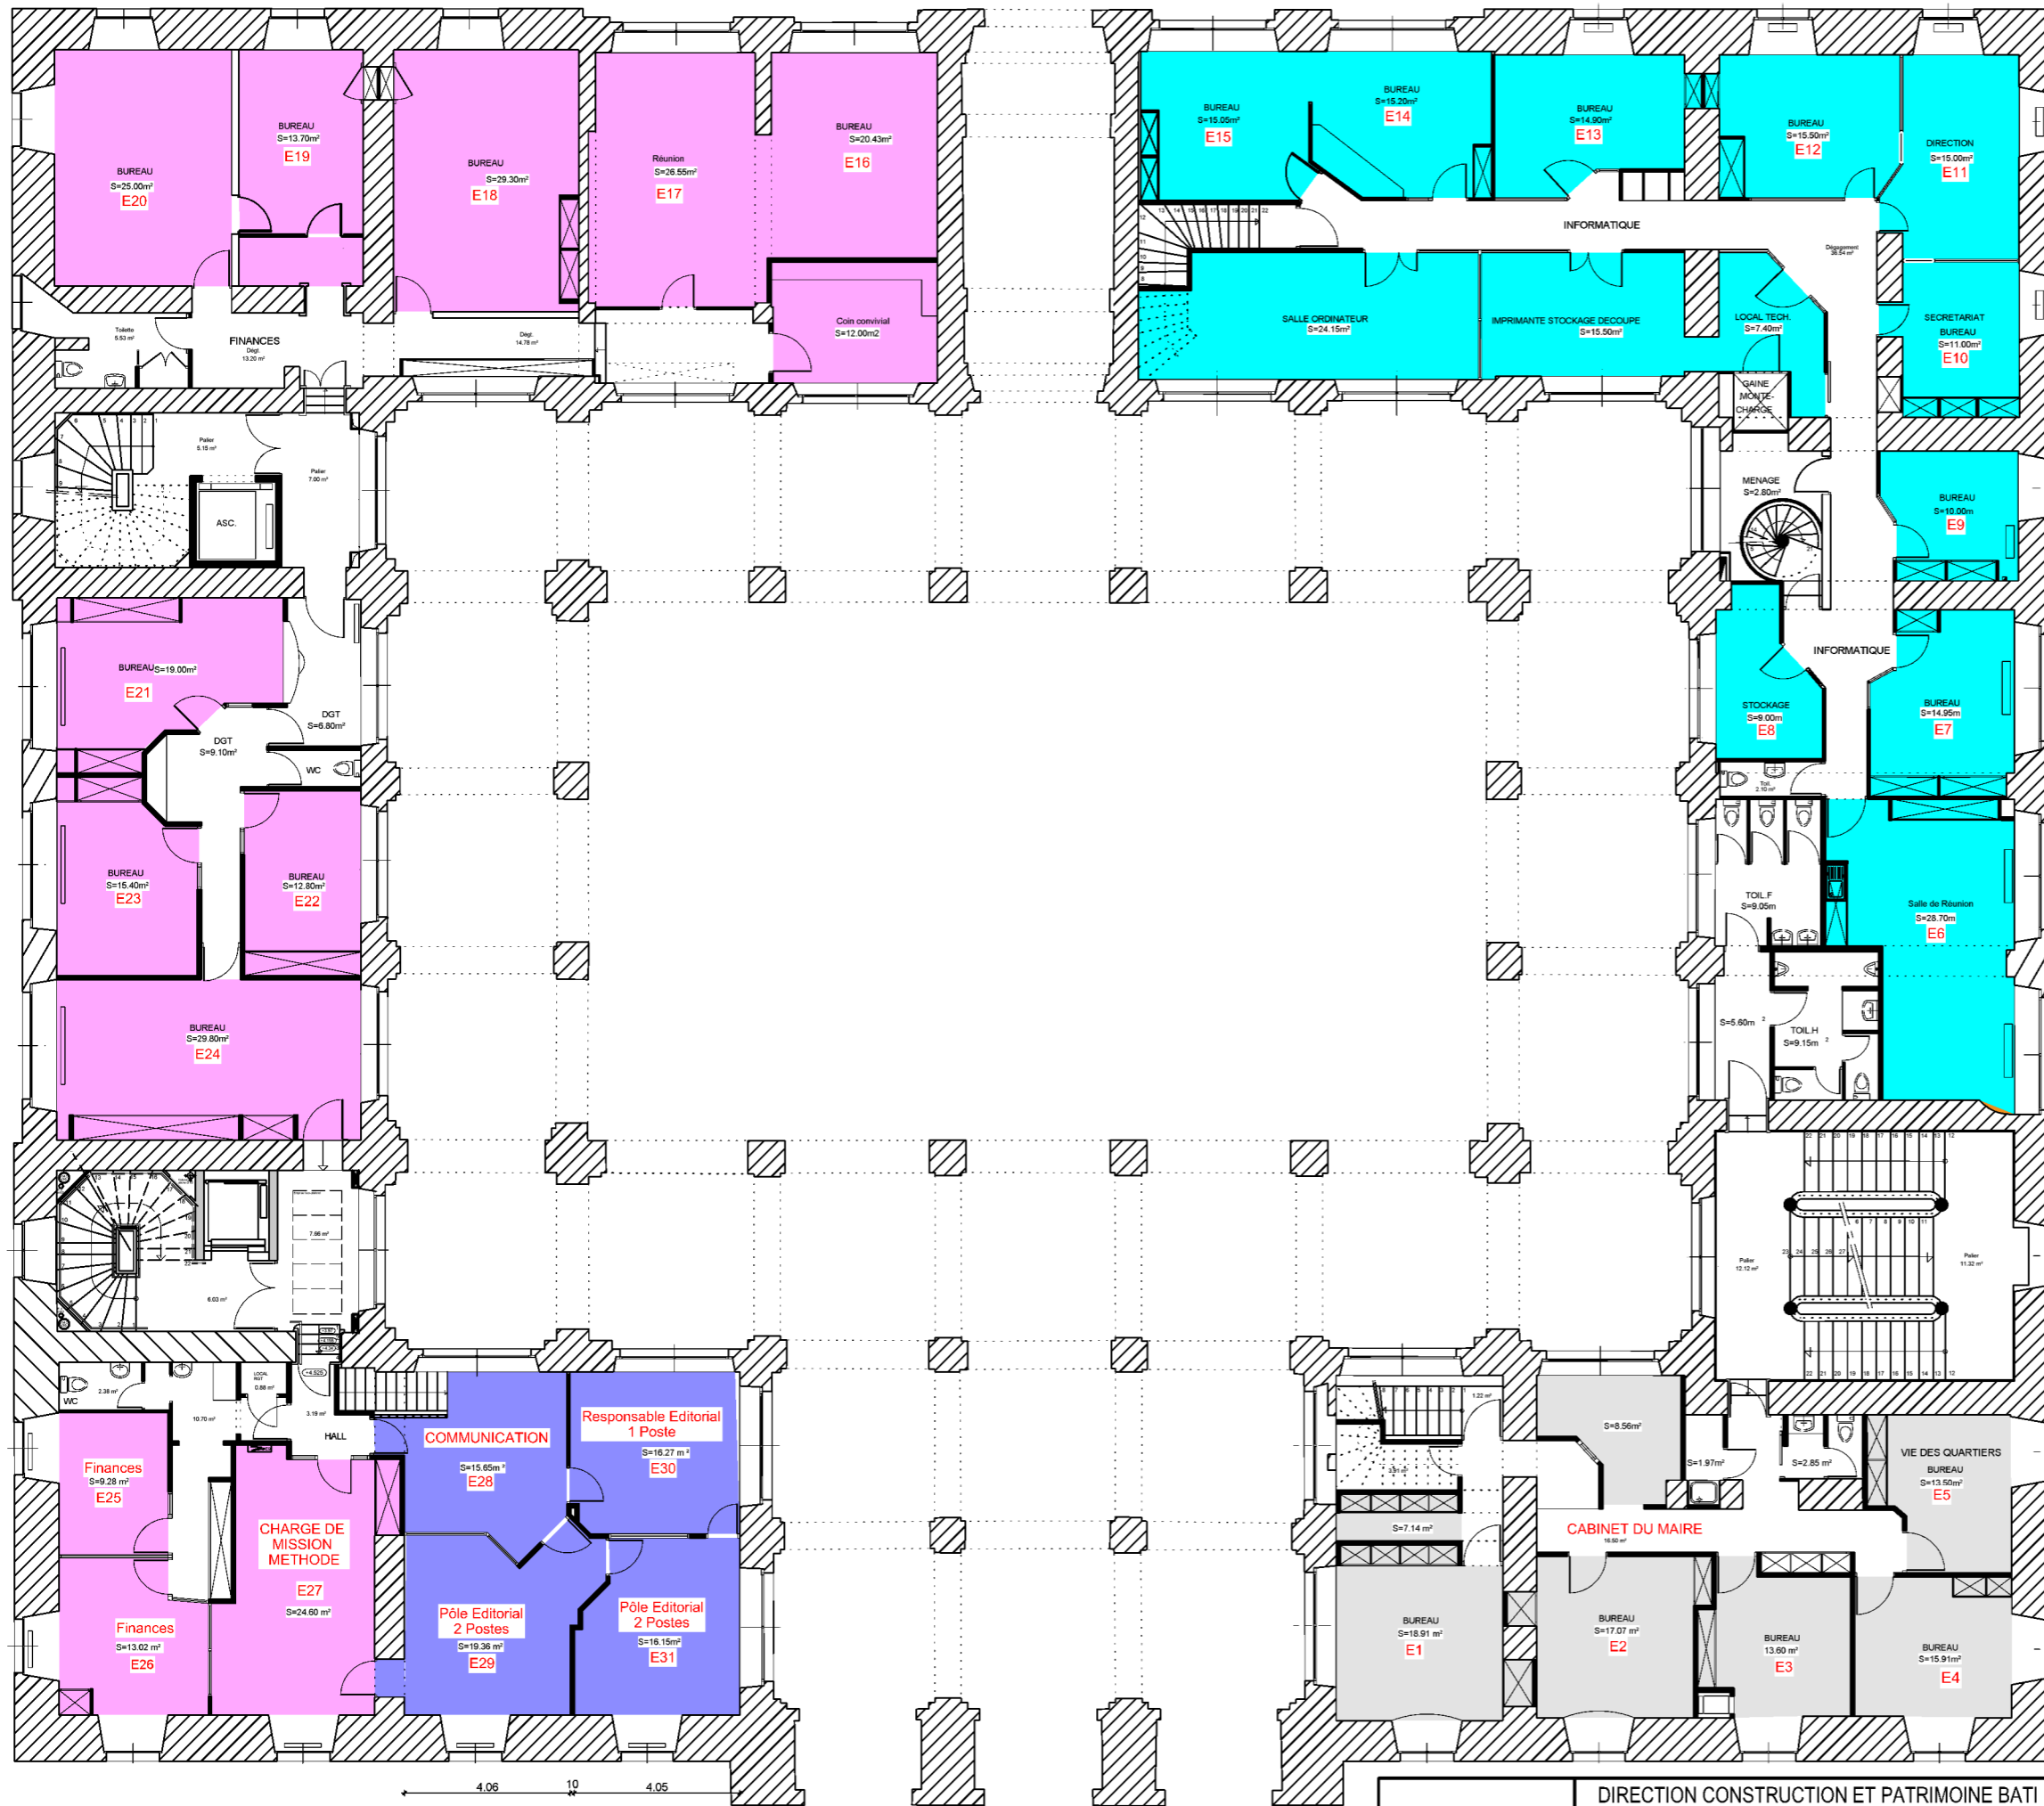


ENTRESOL

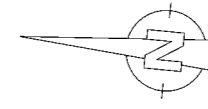

- Direction des Finances
- D.U.N.S.I.
- CABINET
(4 personnes + Bureaux partagés)
- Communication
(5 Personnes)

DIRECTION CONSTRUCTION ET PATRIMOINE BATI
HÔTEL DE VILLE
 1 Esplanade de l'Hôtel de ville

Vue en plan
 Entresol
 Etat existant

N°	N° Dossier Allplan: MAIRIE E1 -restructuration escalier n°2 -2014-p
APS	Dessiné par : P.Pernoud
APD	Echelle :
DCE	Date : Octobre 2018