






Réaménagement de la rue du Mont Blanc tranche 2 France / Périmètre

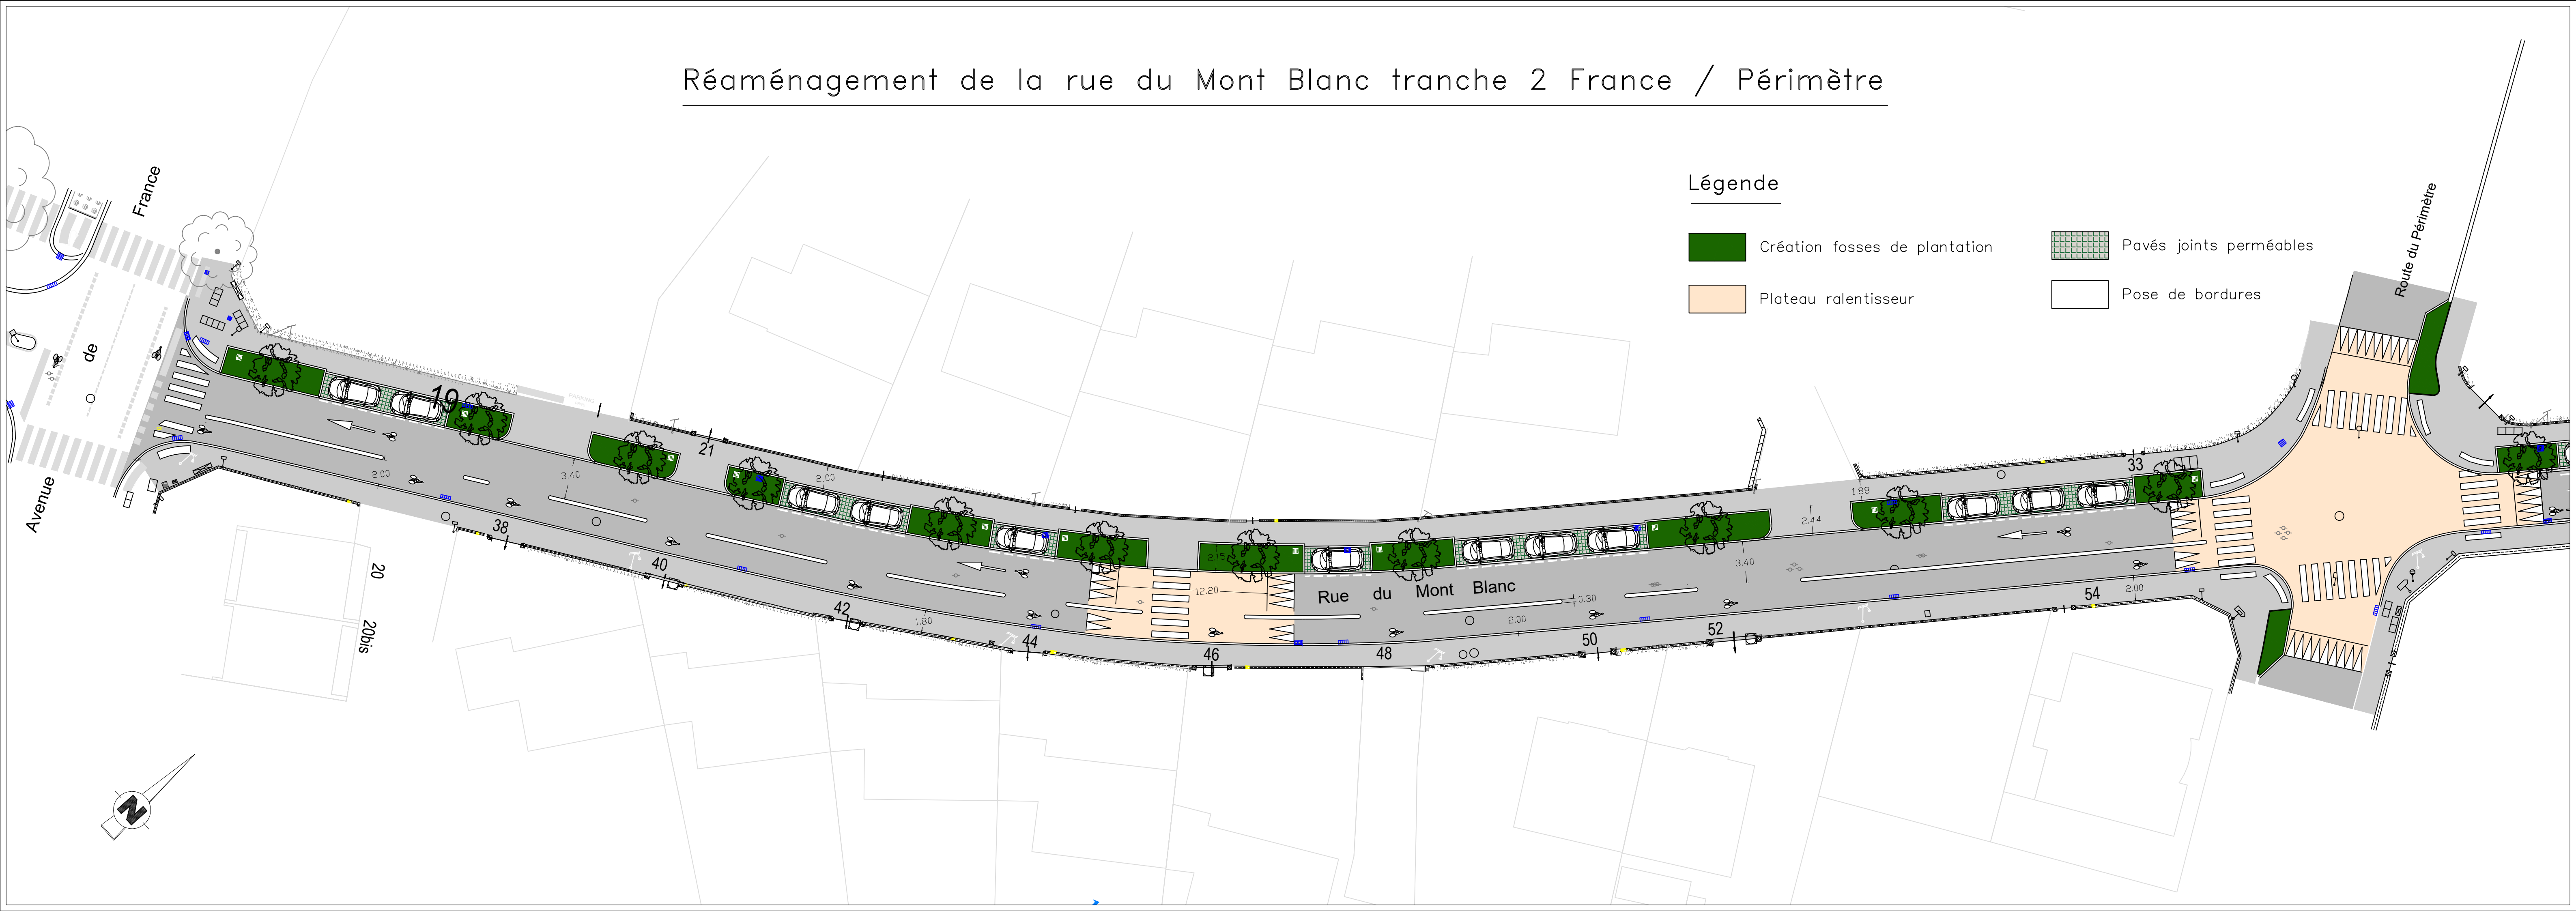

Légende

-  Création fosses de plantation
-  Plateau ralentisseur
-  Pavés joints perméables
-  Pose de bordures